


平面图

客户名称:


制单: 卫昕羽

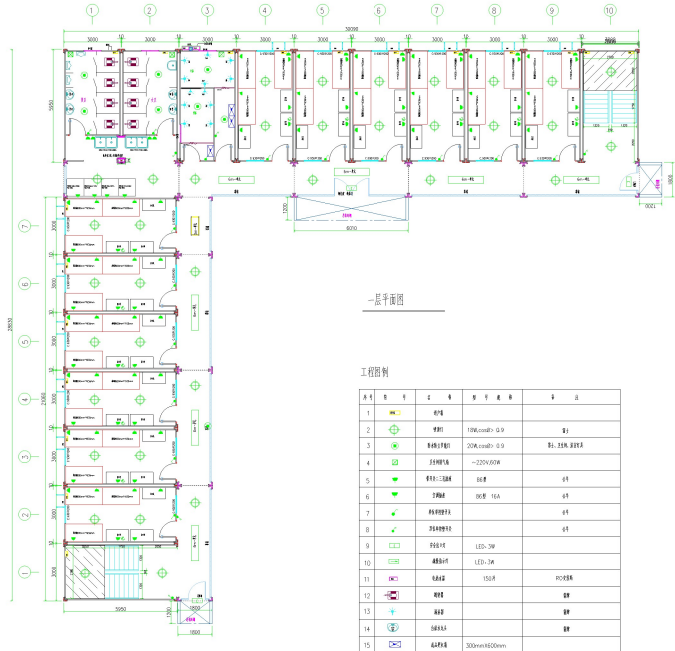

一层平面图

工程图例

图例	名称	规格	数量	备注
1	门	1500x2100	1	单
2	窗	1500x2100	1	单
3	配电箱	200x300x120	1	配电箱
4	配电箱	200x300x120	1	配电箱
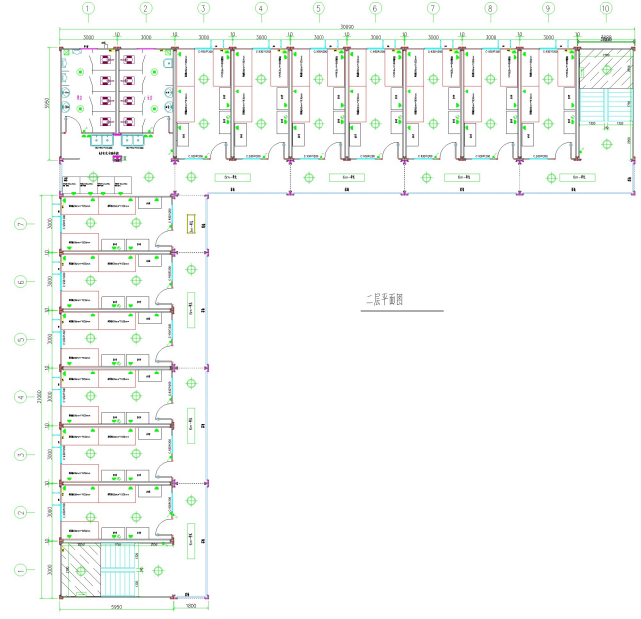

二层平面图

注  
备

白色外观 标准门 塑钢窗 980吊顶 配空调架  
18mm 布鲁玻纤地板 (质保两年)

共52箱

装配式拼装箱房

图号	JRYL-PFXF-01	比例	1:1	图例	
备注		备注		备注	