

南 通 大 学 杏 林 学 院

大学生活动中心A座二楼改造工程

南通华通工程项目管理有限公司

2026. 7. 2

姓名 NAME	日期 DATE
专业 DISCIPLINE	

目录、施工说明

序号	图纸名称		序号	图纸名称	
1	目录、施工说明、构造做法表		11		
2	二层现状、改造平面图（旧址）		12		
3			13		
4			14		
5			15		
6			16		
7					
8					
9					
10					


一、概况

- 根据业主讨论过的平面布置图进行设计，正式施工前需和家具布置图核实一下；
- 改造范围：新址在后勤辅助楼二楼，旧址在大学生活动中心A二楼,旧址可以利用的，拆除搬运至新址恢复安装。
- 给水从附近接入、排水接入原排水管；
- 房间内设备、家具、弱电、空调、消防不在本次实施范围。

二、大学生活动中心A楼


- 206、210、212房间内原铝合金隔断保护性拆除、墙面修复。
- 拆除208室挂号窗口，轻质混凝土加气块封堵，20mm预拌砂浆抹灰，腻子2遍，无机涂料2遍饰面。
- 211、213、215房间内新增石膏板隔墙（预留吸顶空调位置），原铝合金窗位置预留门洞，其余轻质混凝土加气块封堵，20mm预拌砂浆抹灰，腻子2遍，无机涂料2遍饰面。
- 过道铝合金玻璃隔断保护性拆除，会议室安装铝合金隔断，款式参照三楼。
- 除新增石膏板墙面和新砌砖墙面外，其余走道和房间原涂料墙面局部腻子2遍，无机涂料2遍。
- 电路整理，增加照明开关、空调插座、空调面板及管、线，含网络线、网络接口。
- 空调预留插座和接线盒，不包含空调设备及安装、开孔费用。

南通华通工程项目管理有限公司	批 准 人		徐 辉	审 核		王 迪	建设单位	南通大学杏林学院	图纸内容 目录、施工说明、构造做法表	设计编号	2026-02	
	项目负责人		徐 辉	校 对			项目名称	大学生活动中心A座二楼改造工程		专 业		
	专业负责人		徐 辉	设 计		王 晨				阶 段	施 工 图	
										编 号	1 /16	2026. 04

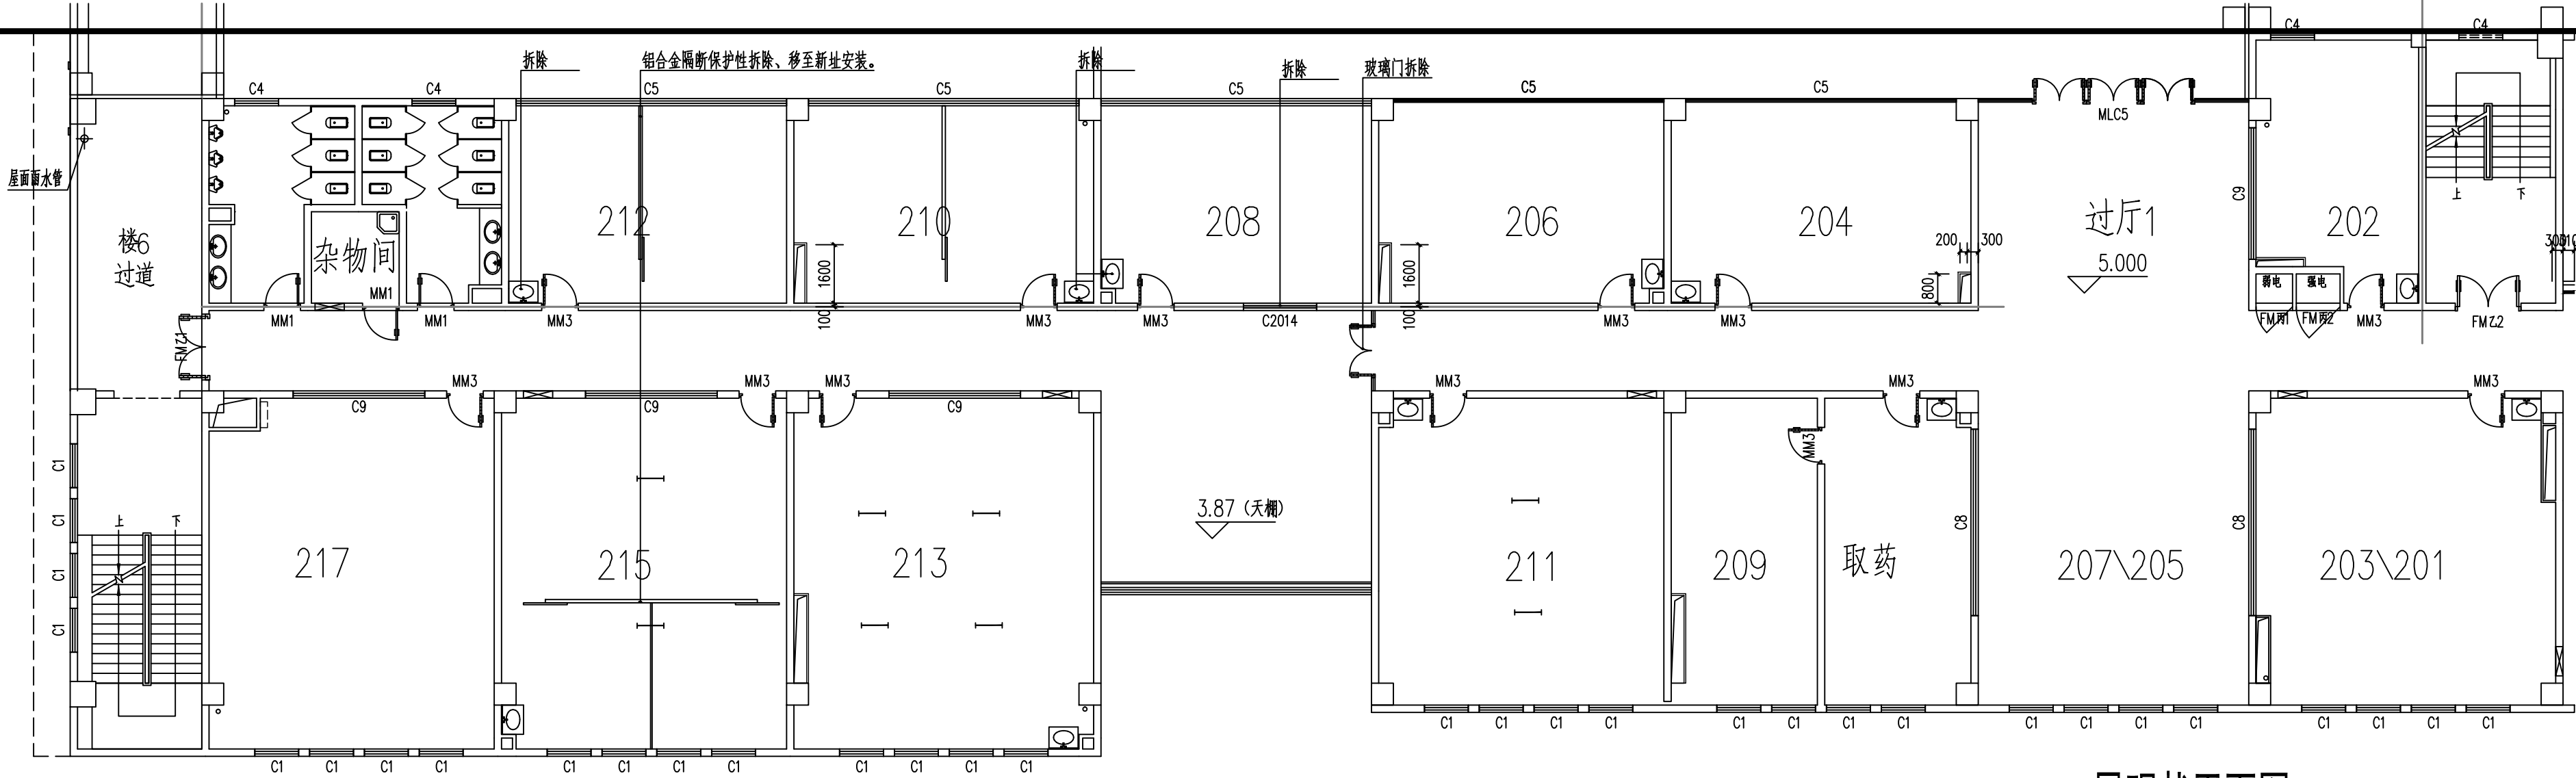


二層现状平面图


MM3 1000*2400
C9 3600*2800

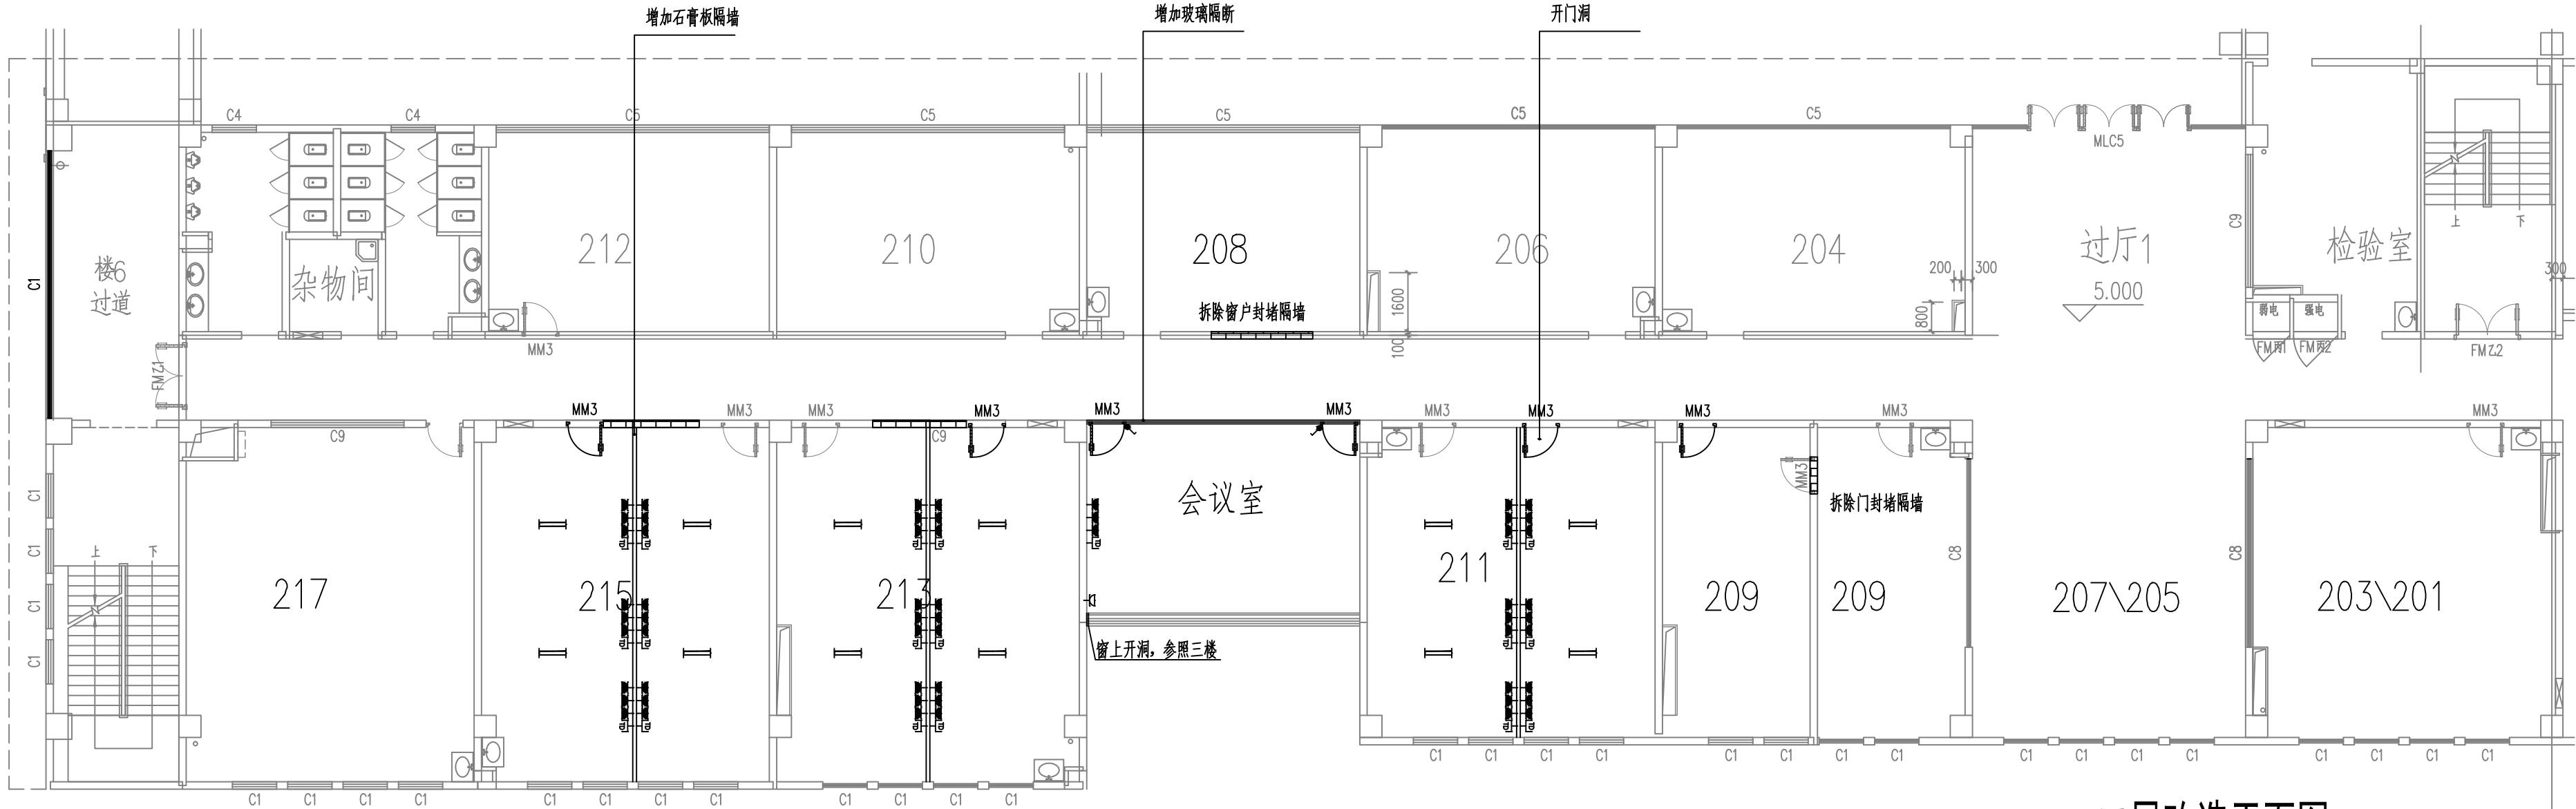


二層改造平面图

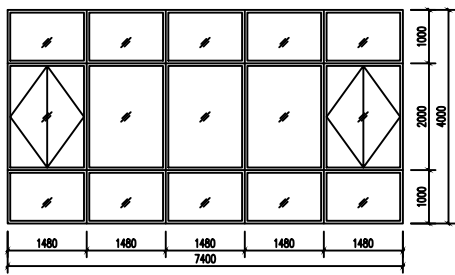

二层西侧增加1樘C1, 具体尺寸以现场测量为准。

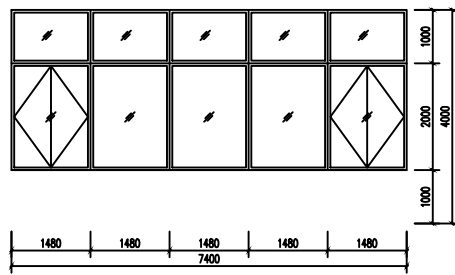

三层西侧增加1樘C2, 具体尺寸以现场测量为准。

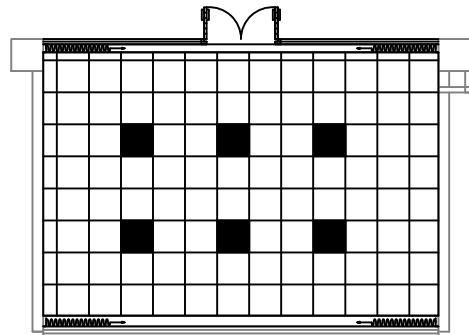

会议室天棚图

南通华通工程项目管理有限公司

批 准 人		徐 辉	审 核		王 迪
项目负责人		徐 辉	校 对		
专业负责人		徐 辉	设 计		王 晨

建设单位	南通大学杏林学院
项目名称	大学生活动中心A座二楼改造工程

图纸内容
现状平面图
改造平面图

设计编号	2026-02
专 业	
阶 段	施 工 图
编 号	/16 2026. 04